




**DETALLE 3 - CORONACIÓN**  
ESCALA 1:40

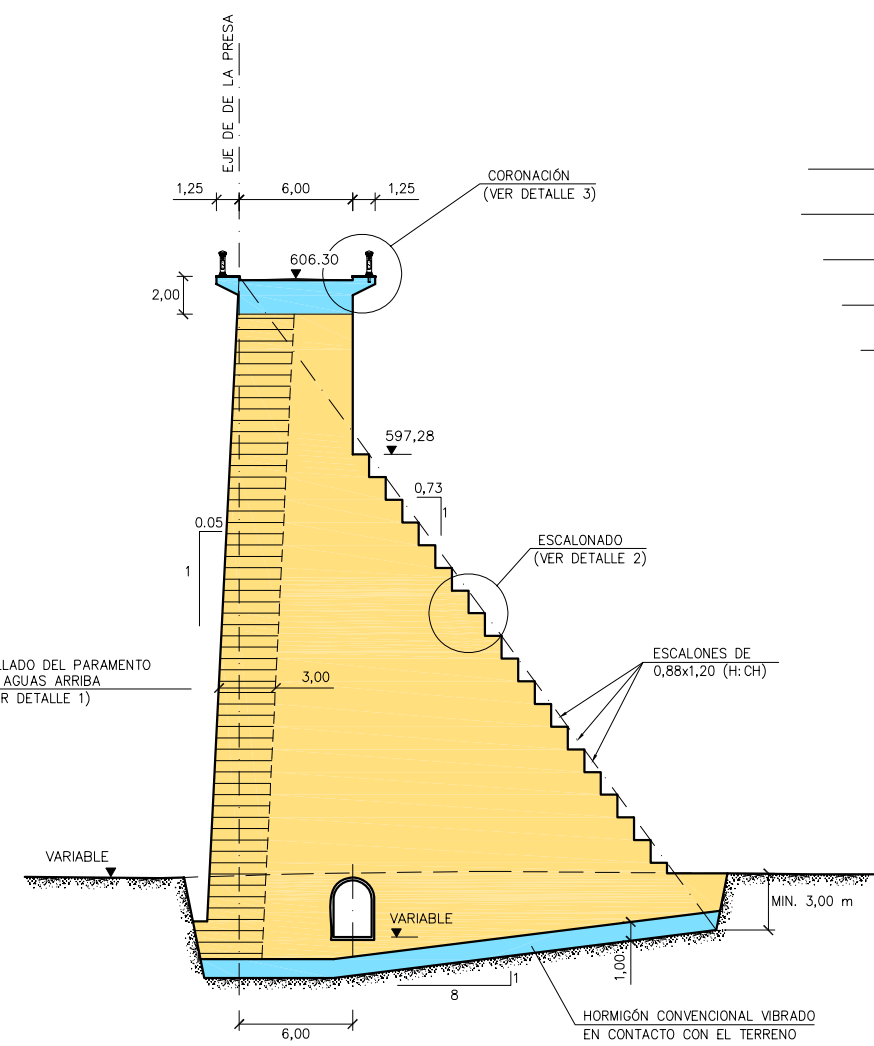


**SECCIÓN TIPO**  
ESCALA 1:400

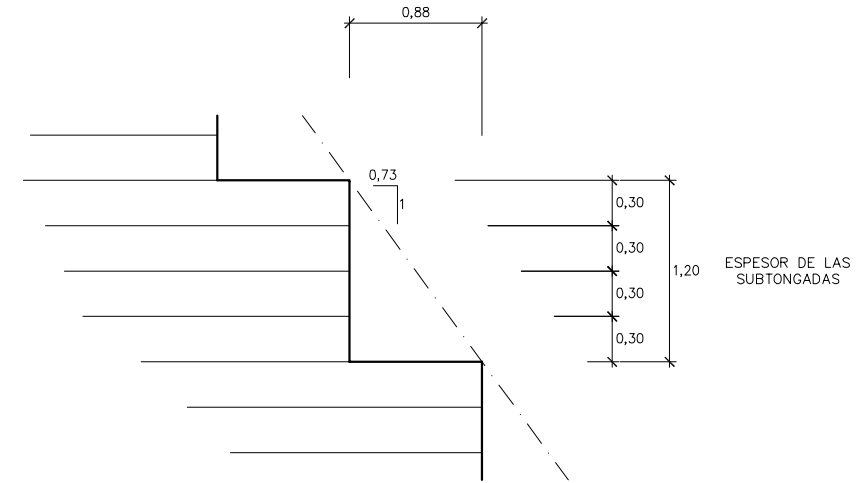


**DETALLE 2 - ESCALONADO**  
ESCALA 1:50

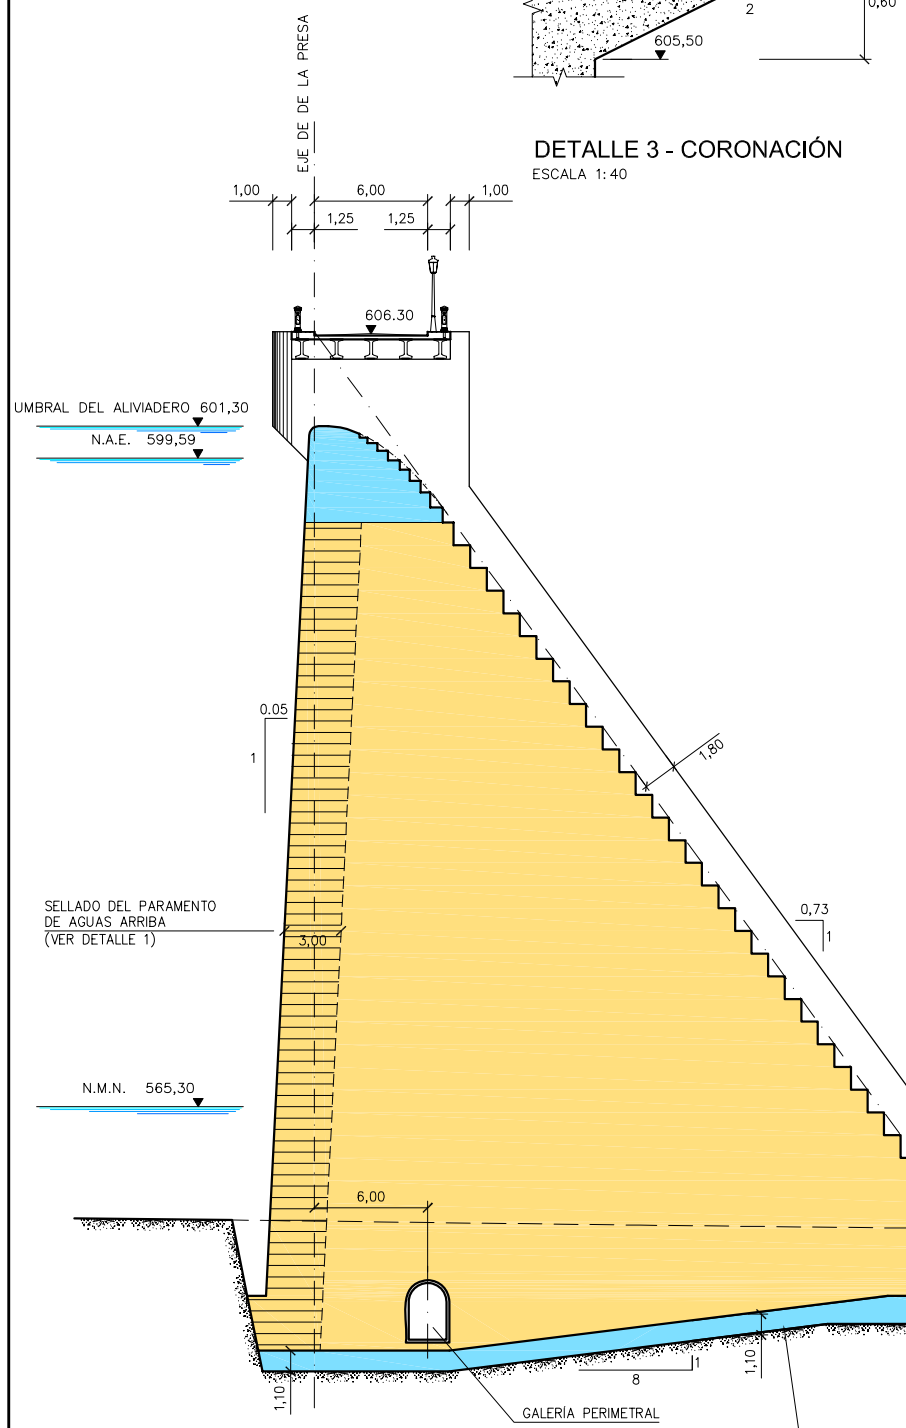

**SECCIÓN TIPO POR ALIVIADERO**  
ESCALA 1:400

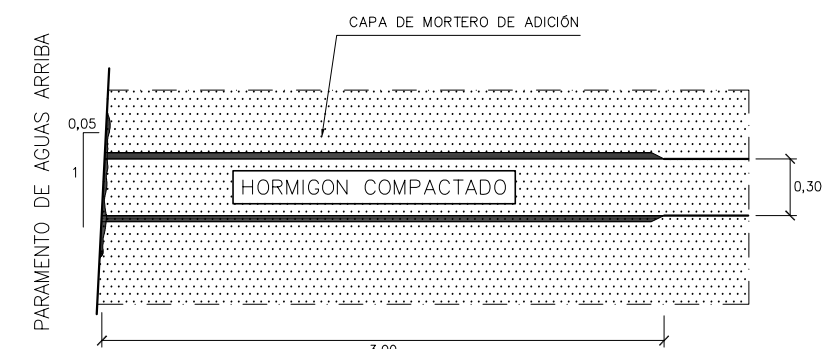

**DETALLE 1 - SELLADO DEL PARAMENTO DE AGUAS ARRIBA**  
ESCALA 1:40

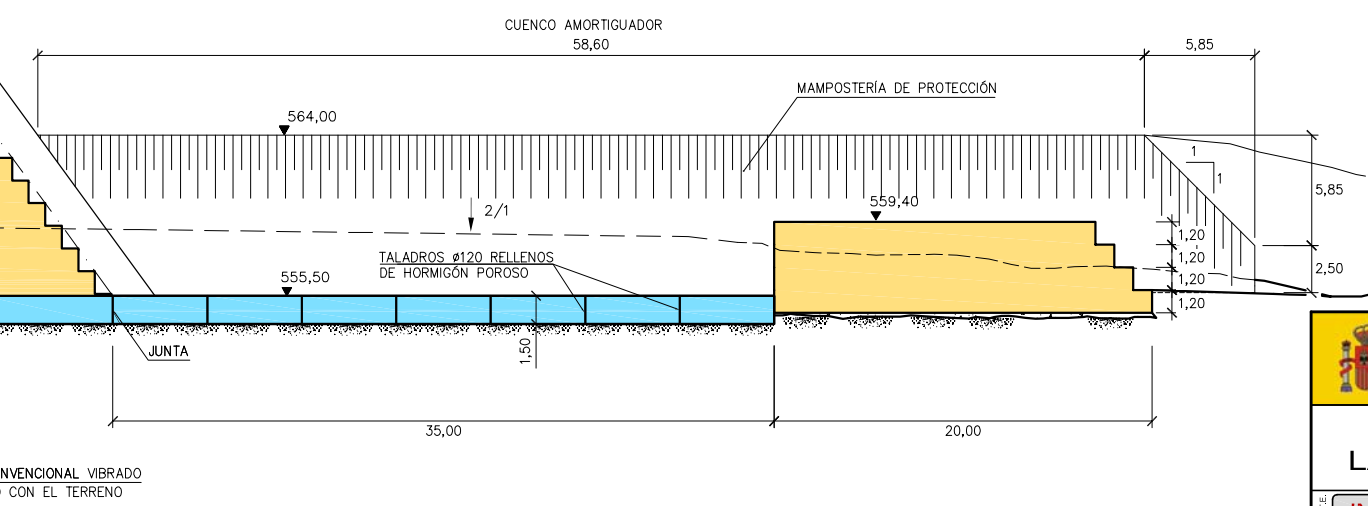

**LEYENDA**

- HORMIGÓN COMPACTADO CON RODILLO
- HORMIGÓN CONVENCIONAL VIBRADO

**NOTA:**

- PARA DETALLES DEL CUENCO Y AZUD DEL ALIVIADERO, VER PLANO 3.2

 MINISTERIO DE MEDIO AMBIENTE	DIRECCIÓN GENERAL DEL AGUA
	CONFEDERACIÓN HIDROGRÁFICA DEL SEGURA
<b>XYZT DE LA PRESA DE LA RAMBLA DEL BOQUERÓN</b>	
 INPROES <small>INSTITUCIÓN DE INVESTIGACIONES Y SERVICIOS DE ASISTENCIA TÉCNICA</small>	FECHA: DICIEMBRE 2004 ESCALA: VARIAS
 HGM <small>INGENIERÍA DE CONSULTA</small>	PLANO Nº <b>2.4</b> HOJA 1 DE 1
PRESA <b>SECCIÓN TIPO Y DETALLES</b>	