



ALZADO AGUAS ARRIBA
ESCALA 1:1000

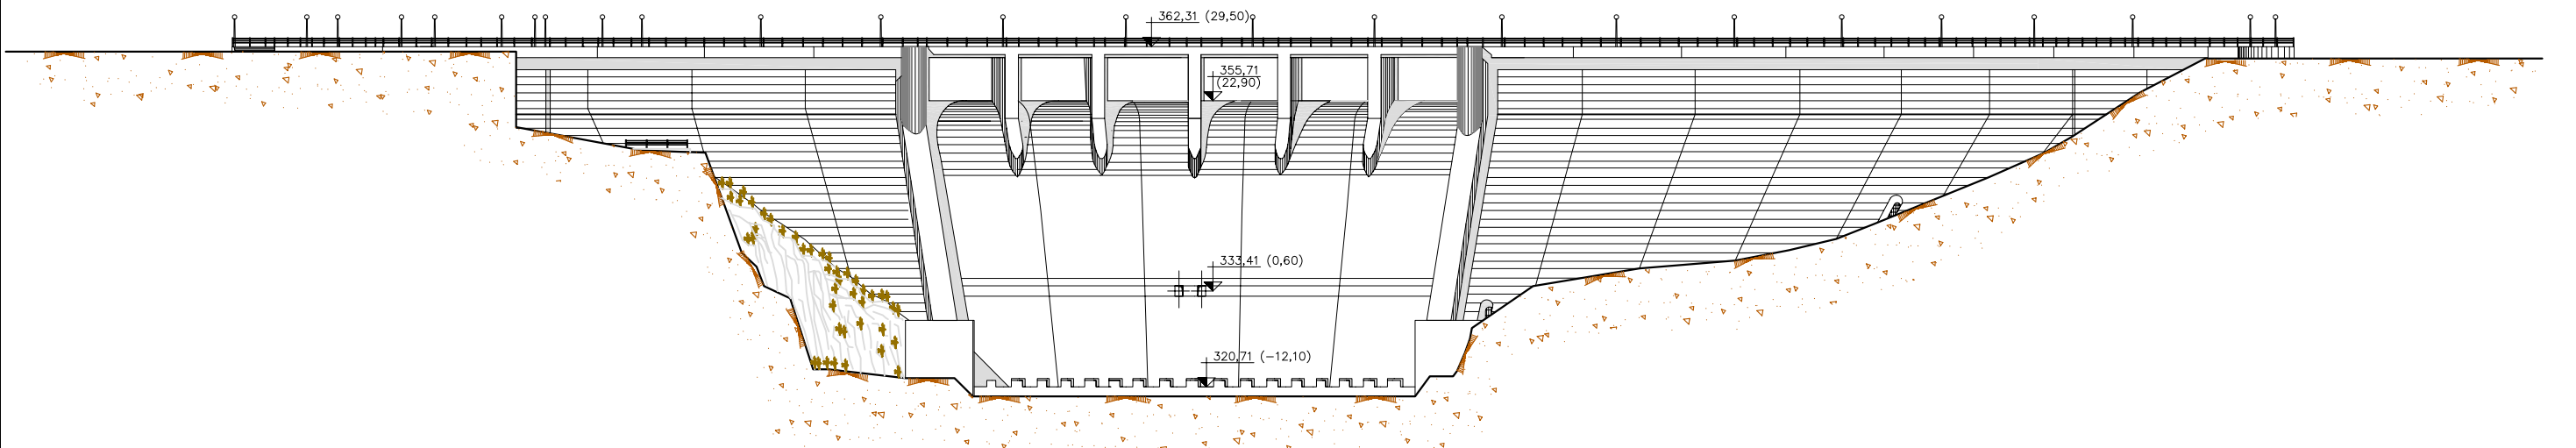

ALZADO AGUAS ABAJO
ESCALA 1:1000

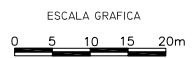

 MINISTERIO DE MEDIO AMBIENTE	DIRECCIÓN GENERAL DEL AGUA
	CONFEDERACIÓN HIDROGRÁFICA DEL SEGURO
XYZT PRESA DE PLIEGO	
 IBERHIDRA <small>CONSULTORES EN I.T.E.</small>	FECHA: NOVIEMBRE 2004 ESCALA: 1:1000 PLANO Nº 2.2 HOJA ...1... DE ...1...
 INCLAM <small>INGENIERÍA DEL AGUA</small>	ALZADOS DE LA PRESA

P-2-2-1.DWG