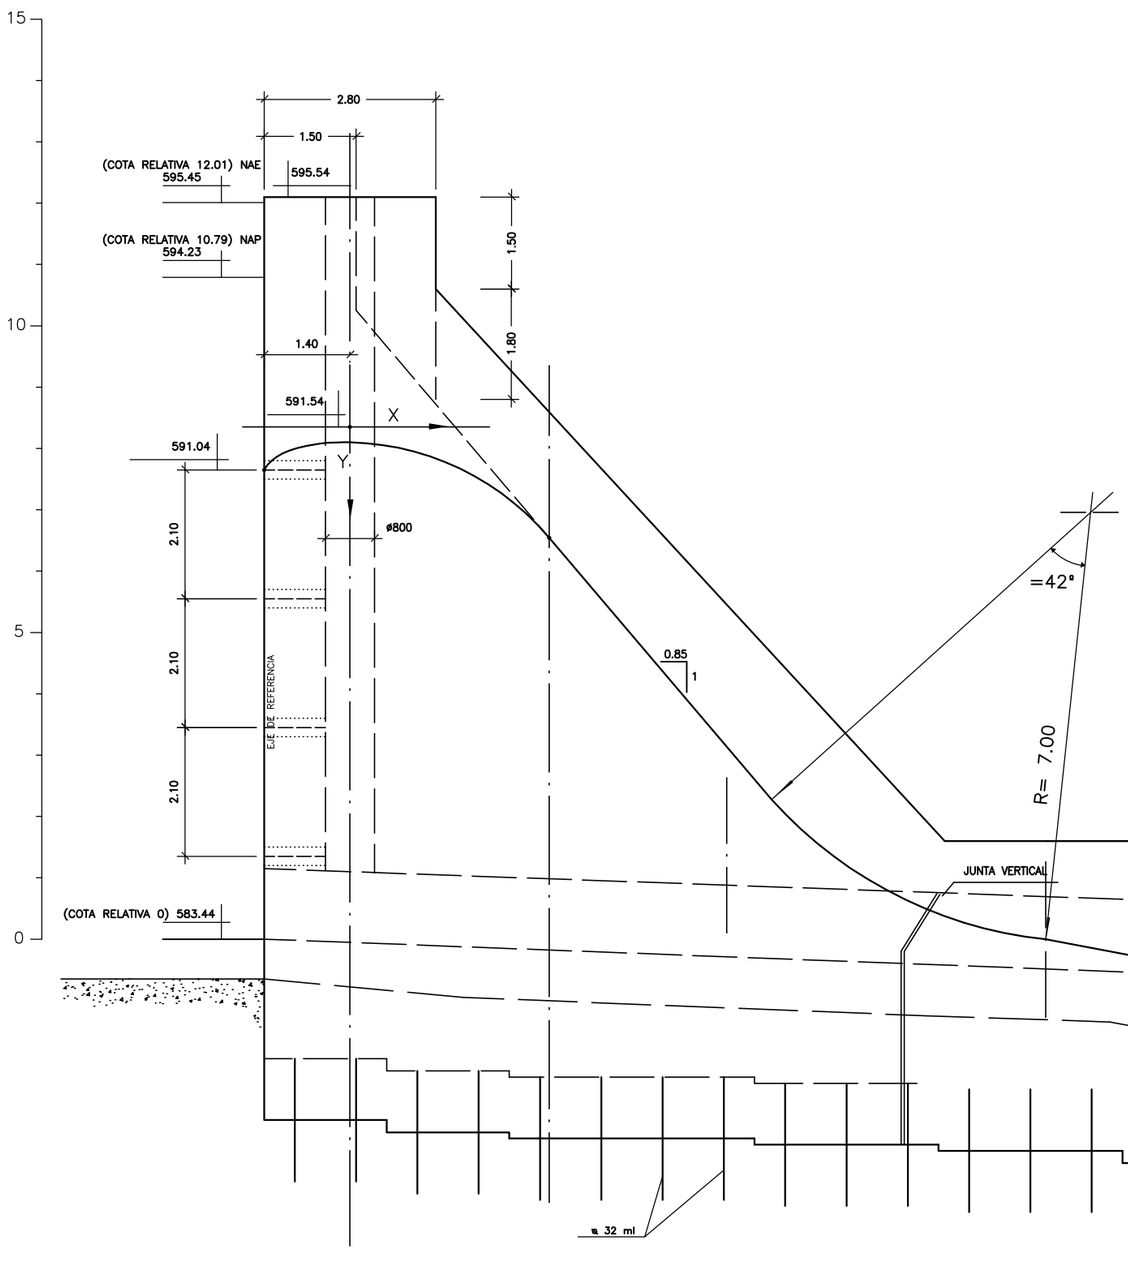

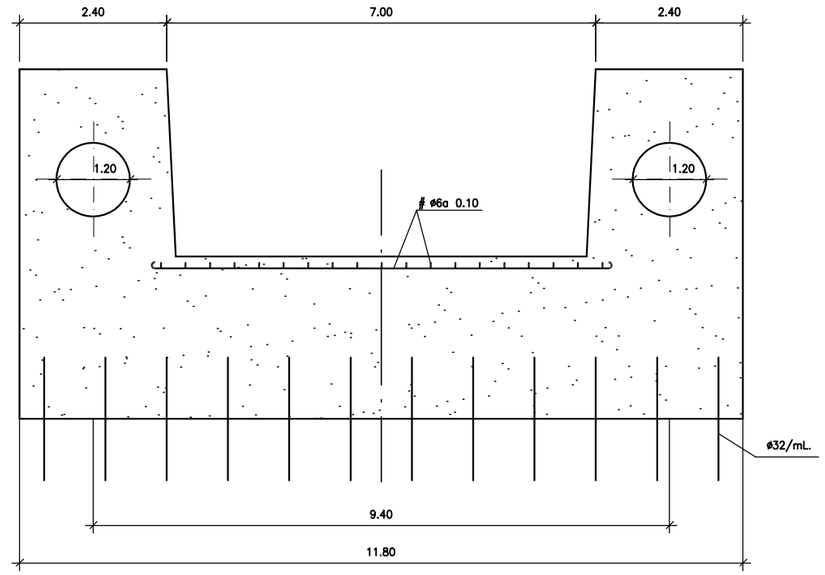

SECCION C-C

ESCALA 1:50

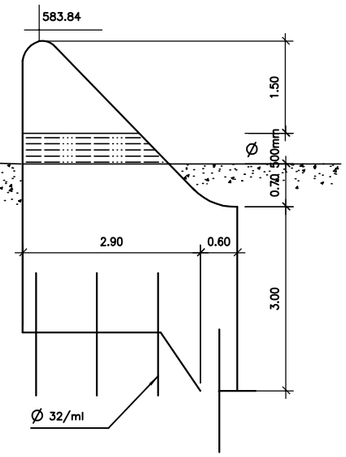

SECCION LONGITUDINAL POR EL EJE DEL ALIVIADERO

ESCALA 1:50

MINISTERIO DE MEDIO AMBIENTE	DIRECCION GENERAL DEL AGUA CONFEDERACION HIDROGRAFICA DEL SEGURA	CONSULTOR AYESA INGENIERIA DE FUTURO	DOCUMENTO XYZT PRESA DE EL MORRON	FECHA: NOVIEMBRE 2.004	ESCALAS: 1/50 FORMATO ORIGINAL UNE-A1	DESIGNACION: CUERPO DE PRESA SECCION TIPO SECCION POR ALIVIADERO	Nº DE PLANO: 2.3.1 HOJA 1 DE 1