



MARGEN IZQUIERDA												MARGEN DERECHA									
23	21	19	17	15	13	11	9	7	5	3	1	0	2	4	6	8	10	12	14	BLOQUES	

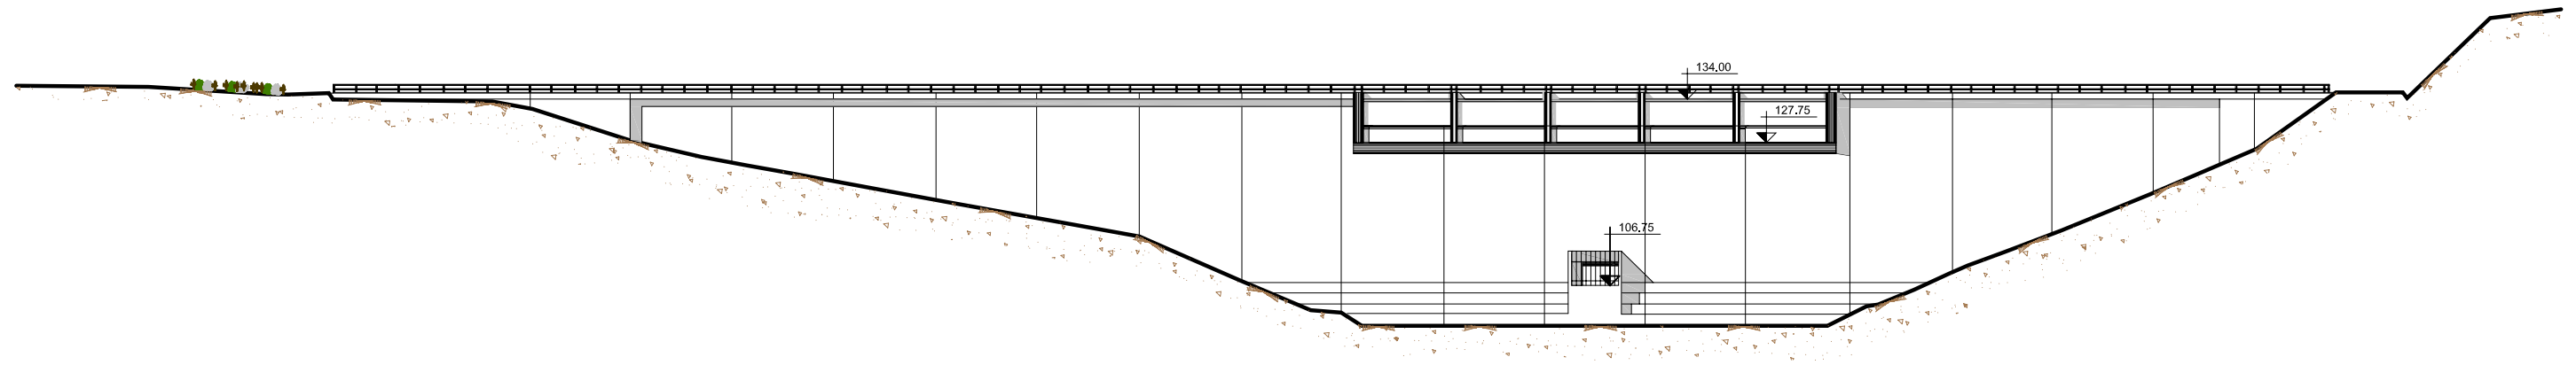

ALZADO AGUAS ARRIBA
ESCALA 1:1.000

MARGEN DERECHA										MARGEN IZQUIERDA										
BLOQUES	14	12	10	8	6	4	2	0	1	3	5	7	9	11	13	15	17	19	21	23

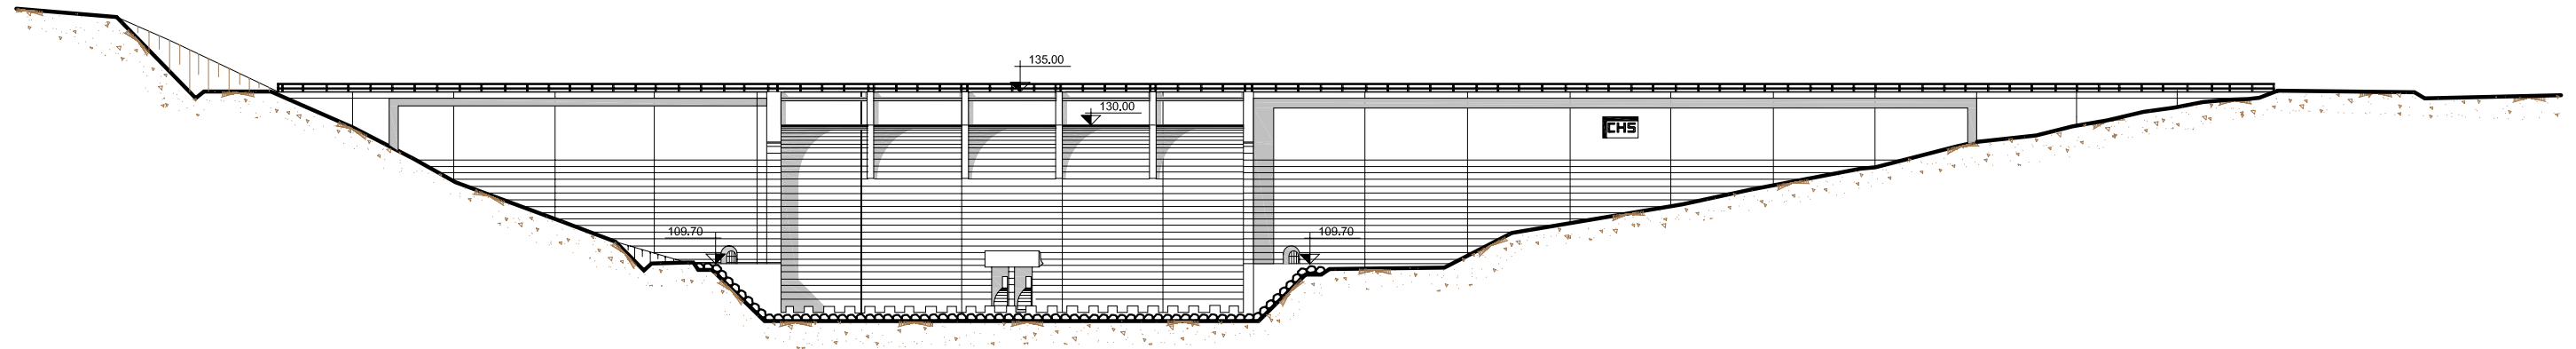

ALZADO AGUAS ABAJO
ESCALA 1:1.000

 MINISTERIO DE MEDIO AMBIENTE	DIRECCIÓN GENERAL DEL AGUA
	CONFEDERACIÓN HIDROGRÁFICA DEL SEGURO
XYZT PRESA DE LOS RODEOS	
FECHA: NOVIEMBRE 2004 ESCALA: 1:1.000	
 IBERHIDRA	ALZADOS
 INCLAM INGENIERÍA DEL AGUA	
PLANO Nº 2.2 HOJA ...1 DE ...1	

